


Légende prestations :

- Enrobés noirs
- sable stabilisé
- Dalle béton pour skate park
- Revêtement concassé
- Engazonnement
- Zone de plantation future
- Massif arbustif
- Dalle béton pour toilettes sèches
- Bordure béton - type T2
- Bordure béton - type P1
- Bastaing bois
- Volige bois
- Clôture simple torsin - hauteur 1.50m
- Clôture panneau rigide - hauteur 1.80m avec lames occultantes

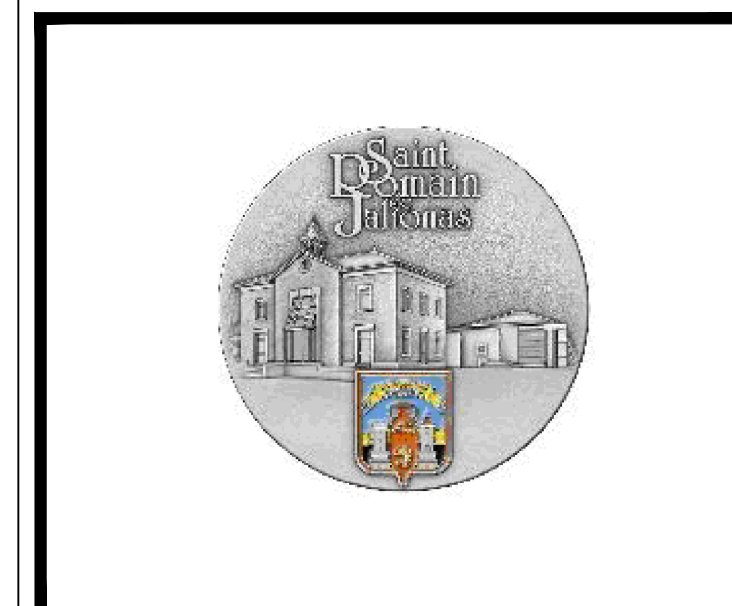

"JALIO PARK"

AMENAGEMENT
D'UNE AIRE
MULTI-ACTIVITES

Chemin de Paradis
38 460 - ST ROMAIN
DE JALIONAS

PLAN DE REVETEMENTS / BORDURES

PHASE
DCE

N° PLAN
01

IND
00

IND	DATE	MODIFICATIONS	DESSINE PAR	CONTROLE PAR
00	24.12.2024	1ère diffusion	N. DELABEYE	B. MANEVY


LES PLANS D.C.E. / MARCHÉ NE VALENT PAS PLANS D'EXE

DATE : Décembre 2024


ECHELLE : 1 / 200

Coupes Type Revêtements

Accès en enrobés et place PMR

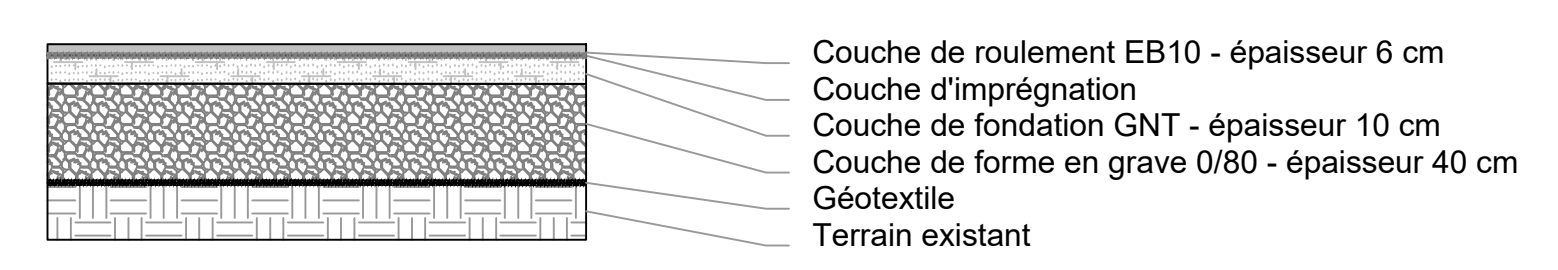

Cheminement en stabilisé

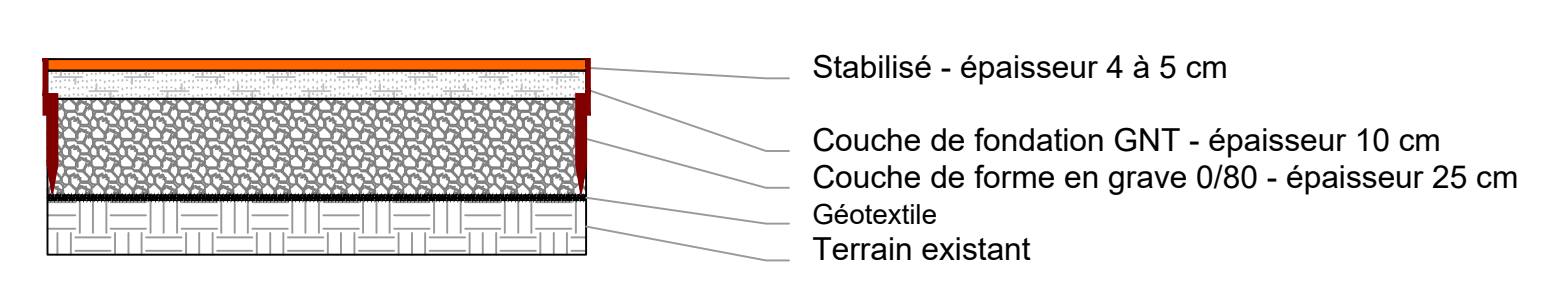

313 B, Avenue Marcel Mérieux
69 530 - BRIGNAIS
contact@manwin.fr