

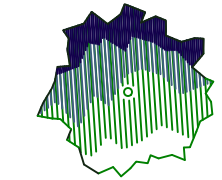
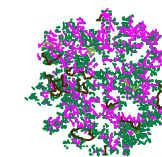




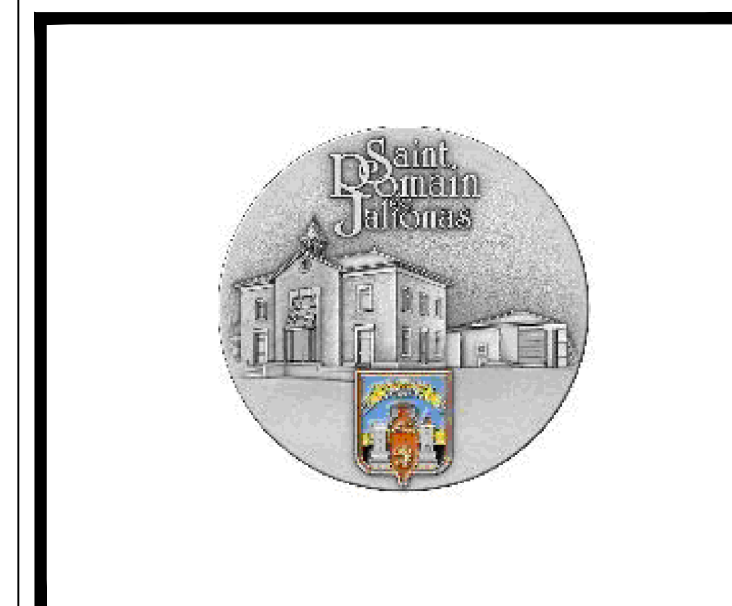


### Légende plantations :

-  Engazonnement
-  Massif arbustif
  - Cs - Cornus sanguinea - RN - 80/100
  - Ct - Choisya ternata - C 10L - 80/100
  - Cc - Cornus controversa - RN - 80/100
  - Ea - Euonymus alatus - C 10L - 80/100
  - EJA - Euonymus japonicus Aureomarginatus - RN - 100/120
  - Rc - Rosa canina - RN - 100/120
  - Stipa tenuifolia - G8
  - Gaura lindheimeri - G8
  - Verbena bonariensis - G8
-  Arbre tige - 16/18 - 3xTP - MG
  - Aj - Albizia julibrissin
  - As - Acer Saccharum
  - Ls - Liquidambar styraciflua
  - Fo - Fraxinus ornus
  - Pa - Prunus avium
-  Arbre cépée - 200/250 - 3 x Tp - MG
  - Ba : Betula alba
  - Ca : Corylus avallena
  - Cs : Cercis siliquastrum
  - Qi : Quercus ilex
-  Haie paysagère - RN - 80/100
  - Photinia fraseri 'Red Robin'
  - Viburnum tinus
  - Ligustrum vulgare
  - Prunus lusitanica

### Légende mobilier :

-  Table picnic
-  Banc
-  Toilettes sèches



**"JALIO PARK"**  
 AMENAGEMENT  
 D'UNE AIRE  
 MULTI-ACTIVITES  
 Chemin de Paradis  
 38 460 - ST ROMAIN  
 DE JALIONAS

### PLAN DE PLANTATIONS ET MOBILIER

PHASE DCE	N° PLAN 02	IND 00
--------------	---------------	-----------

IND	DATE	MODIFICATIONS	DESSINE PAR	CONTROLE PAR
00	24.12.2024	1ère diffusion	N. DELABEYE	B. MANEY

LES PLANS D.C.E. / MARCHÉ NE VALENT PAS PLANS D'EXE  
 DATE : Décembre 2024      ECHELLE : 1 / 200



313 B, Avenue Marcel Mérieux  
 69 530 - BRIGNAIS  
 contact@manwin.fr